

Piano di Recupero ai sensi della LR 65/2014, Art.119
 Area di trasformazione ATS.5 - Fognano - Via A. Gramsci

COMUNE: Montale (PT)
 UBICAZIONE: Via Gramsci, Fognano
 COMMITTENTE: Meridiana Immobiliare


PROGETTISTA: STARC s.r.l. s.t.p.

STARC
 architettura e urbanistica

ELABORATO: STATO DI PROGETTO
 Schema tipologie edilizie

COD. tav.21 REV. 005 DATA dic 2023 SCALA 1:500

STARC s.r.l. s.t.p.
 via de' Barberi 108 - 58100 Grosseto
 P.IVA: 01694570288 - tel: 0564 415151 - www.studiostarc.com
 studio@studiostarc.com - starc@regmail.it

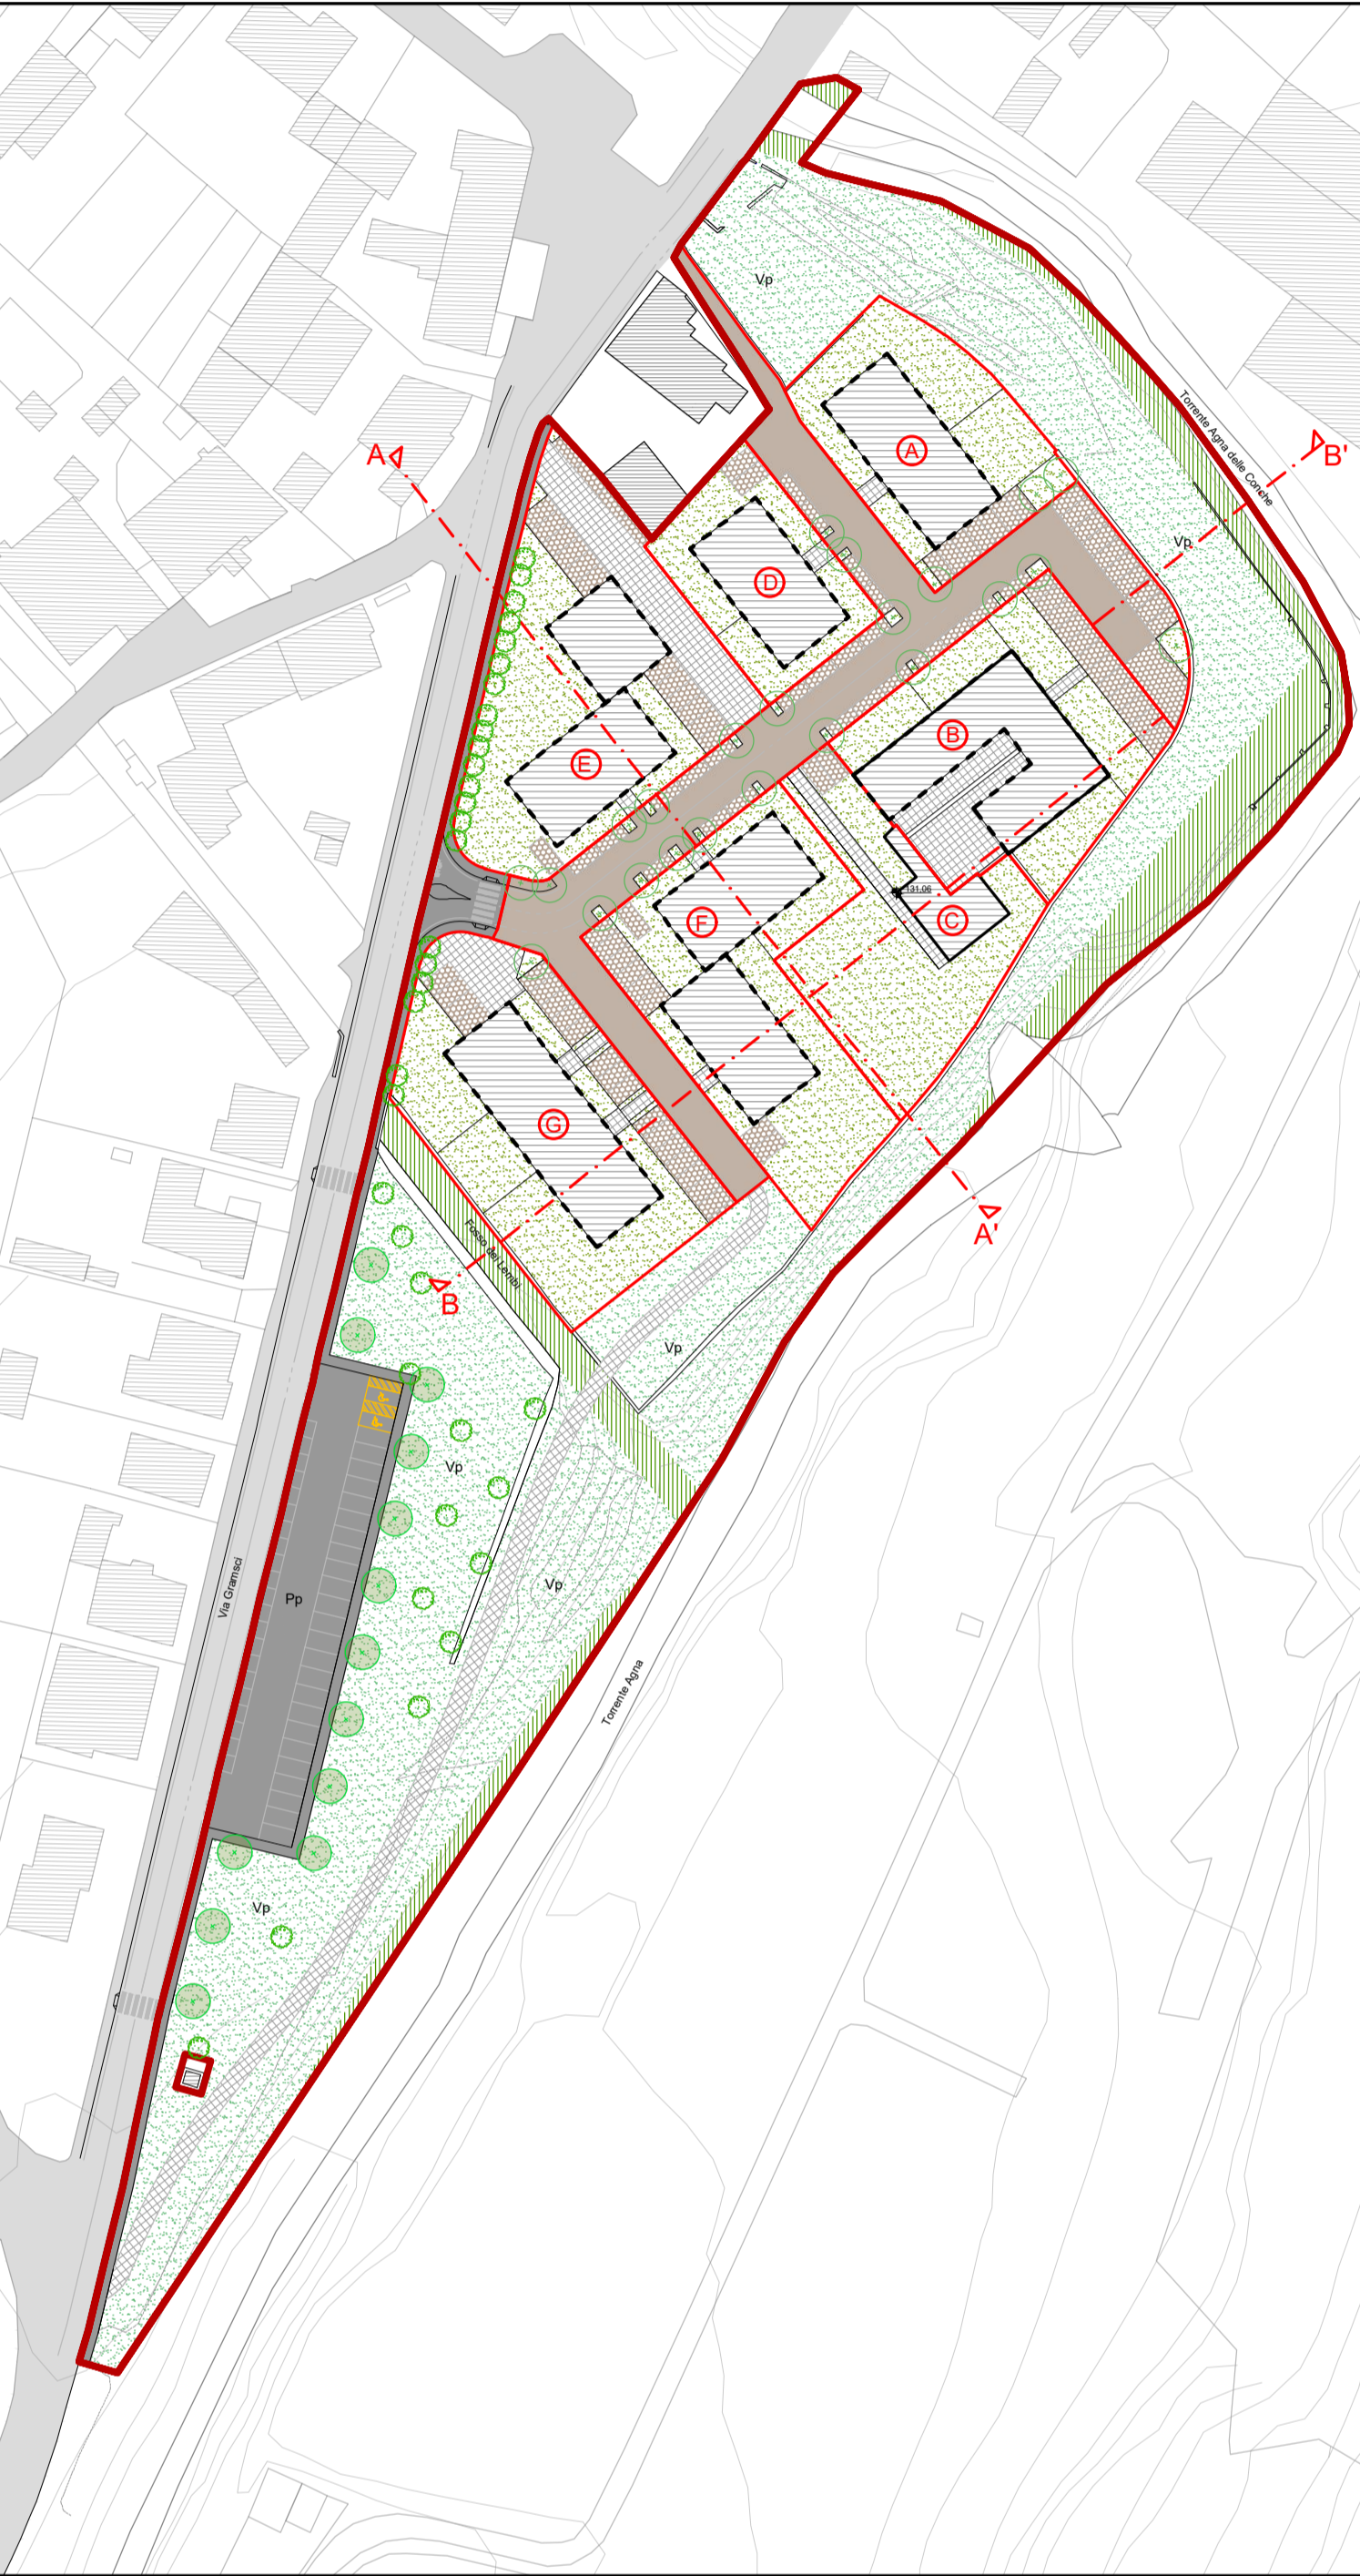

LOTTO A
 pianta tipo

schema prospettico

sezione trasversale tipo

LOTTO A		LOTTO A: pianta piano tipo	
n° di piani	Sup. Edificabile di progetto	Unità Abitativa	Sup. Edificata
3	626,88 mq	A01	113,11 mq
6		A02	95,85 mq
12			

LOTTO B
 pianta piano terra

pianta piano primo

sezione

prospetto

LOTTO B		LOTTO B: pianta piano tipo	
n° di piani	Sup. Edificabile di progetto	Unità Abitativa	Sup. Edificata
2	671,53 mq	B01	122,96 mq
5		B02	146,90 mq
10		B03	133,37 mq
		B04	162,98 mq
		B05	105,60 mq

LOTTO C
 pianta piano seminterrato

pianta piano terra

pianta piano primo

prospetto

sezione trasversale

LOTTO D
 pianta tipo

schema prospettico

sezione trasversale

LOTTO D		LOTTO D: pianta piano tipo	
n° di piani	Sup. Edificabile di progetto	Unità Abitativa	Sup. Edificata
3	512,10 mq	D01	97,10 mq
6		D02	73,60 mq
12			

LOTTO E
 pianta piano tipo

schema prospettico

sezione trasversale tipo

LOTTO E		LOTTO E: pianta piano tipo	
n° di piani	Sup. Edificabile di progetto	Unità Abitativa	Sup. Edificata
3	800,91 mq	E01	97,10 mq
9		E02	72,77 mq
18		E03	97,10 mq

LOTTO F
 pianta piano tipo

schema prospettico

sezione trasversale tipo

LOTTO F		LOTTO F: pianta piano tipo	
n° di piani	Sup. Edificabile di progetto	Unità Abitativa	Sup. Edificata
3	1019,22 mq	F01	97,10 mq
12		F02	72,77 mq
24		F03	97,10 mq
		F04	72,77 mq

LOTTO G
 pianta piano tipo

schema prospettico

sezione trasversale

LOTTO G		LOTTO G: pianta piano tipo	
n° di piani	Sup. Edificabile di progetto	Unità Abitativa	Sup. Edificata
3	799,20 mq	G01	97,10 mq
9		G02	72,20 mq
18		G03	97,10 mq

