

Piano di Recupero ai sensi della LR 65/2014, Art.119  
 Area di trasformazione ATS.5 - Fognano - Via A. Gramsci

**COMUNE:** Montale (PT)  
**UBICAZIONE:** Via Gramsci, Fognano  
**COMMITTENTE:** Meridiana Immobiliare



**PROGETTISTA:** STARC s.r.l. s.t.p.

**ST.ARC**  
 architettura e urbanistica

**ELABORATO:** Vincoli Paesaggistici


**COD.**  
 tav.06

**REV.**  
 005  
 2° integrazione

**DATA**  
 dic 2023

**SCALA**  
 1:1500


**STARC s.r.l. s.t.p.**  
 via dei Barberi 108 - 58100 Grosseto  
 P.IVA 01664570536 - cod. SDI P62QHVG  
 0564 415151 - www.studiostarc.com  
 studio@studiostarc.com - stra@legalmail.it

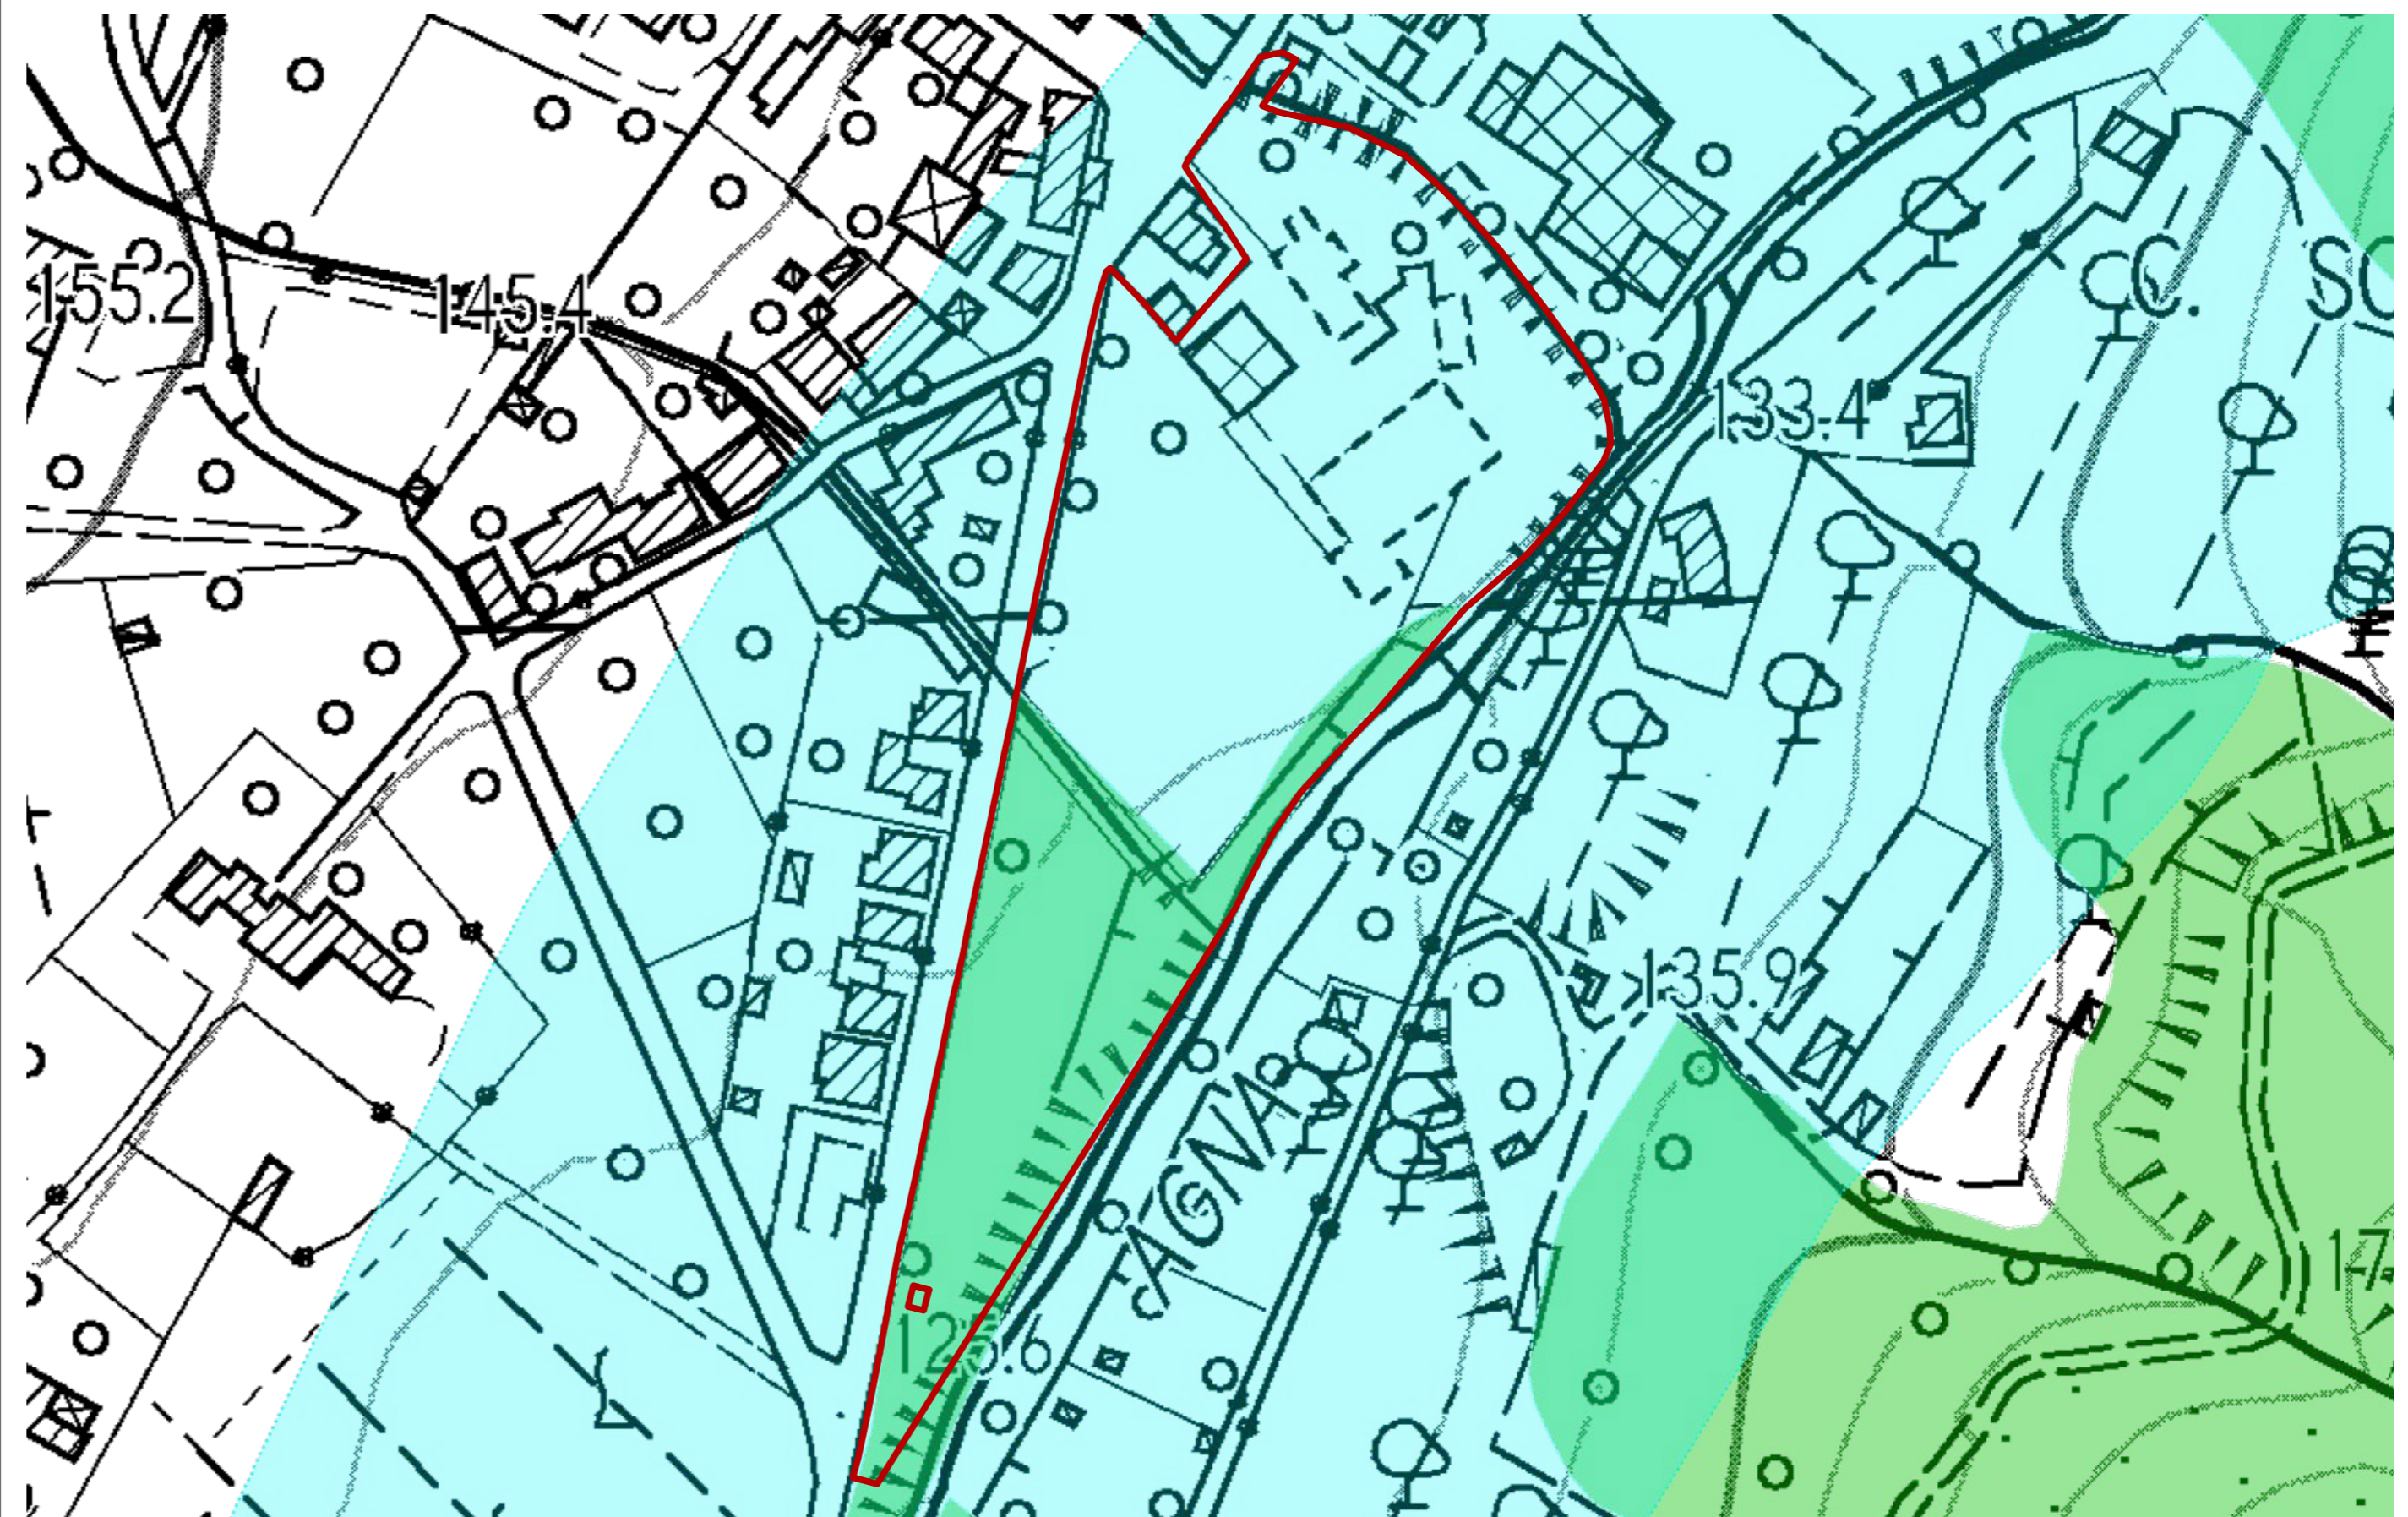

Vincoli ai sensi del D.Lgs 42/2004, Art. 142

— Limite area di trasformazione

■ Lett. c) - I fiumi, i torrenti e i corsi d'acqua  
 ■ Lett. g) - I territori coperti da foreste e da boschi

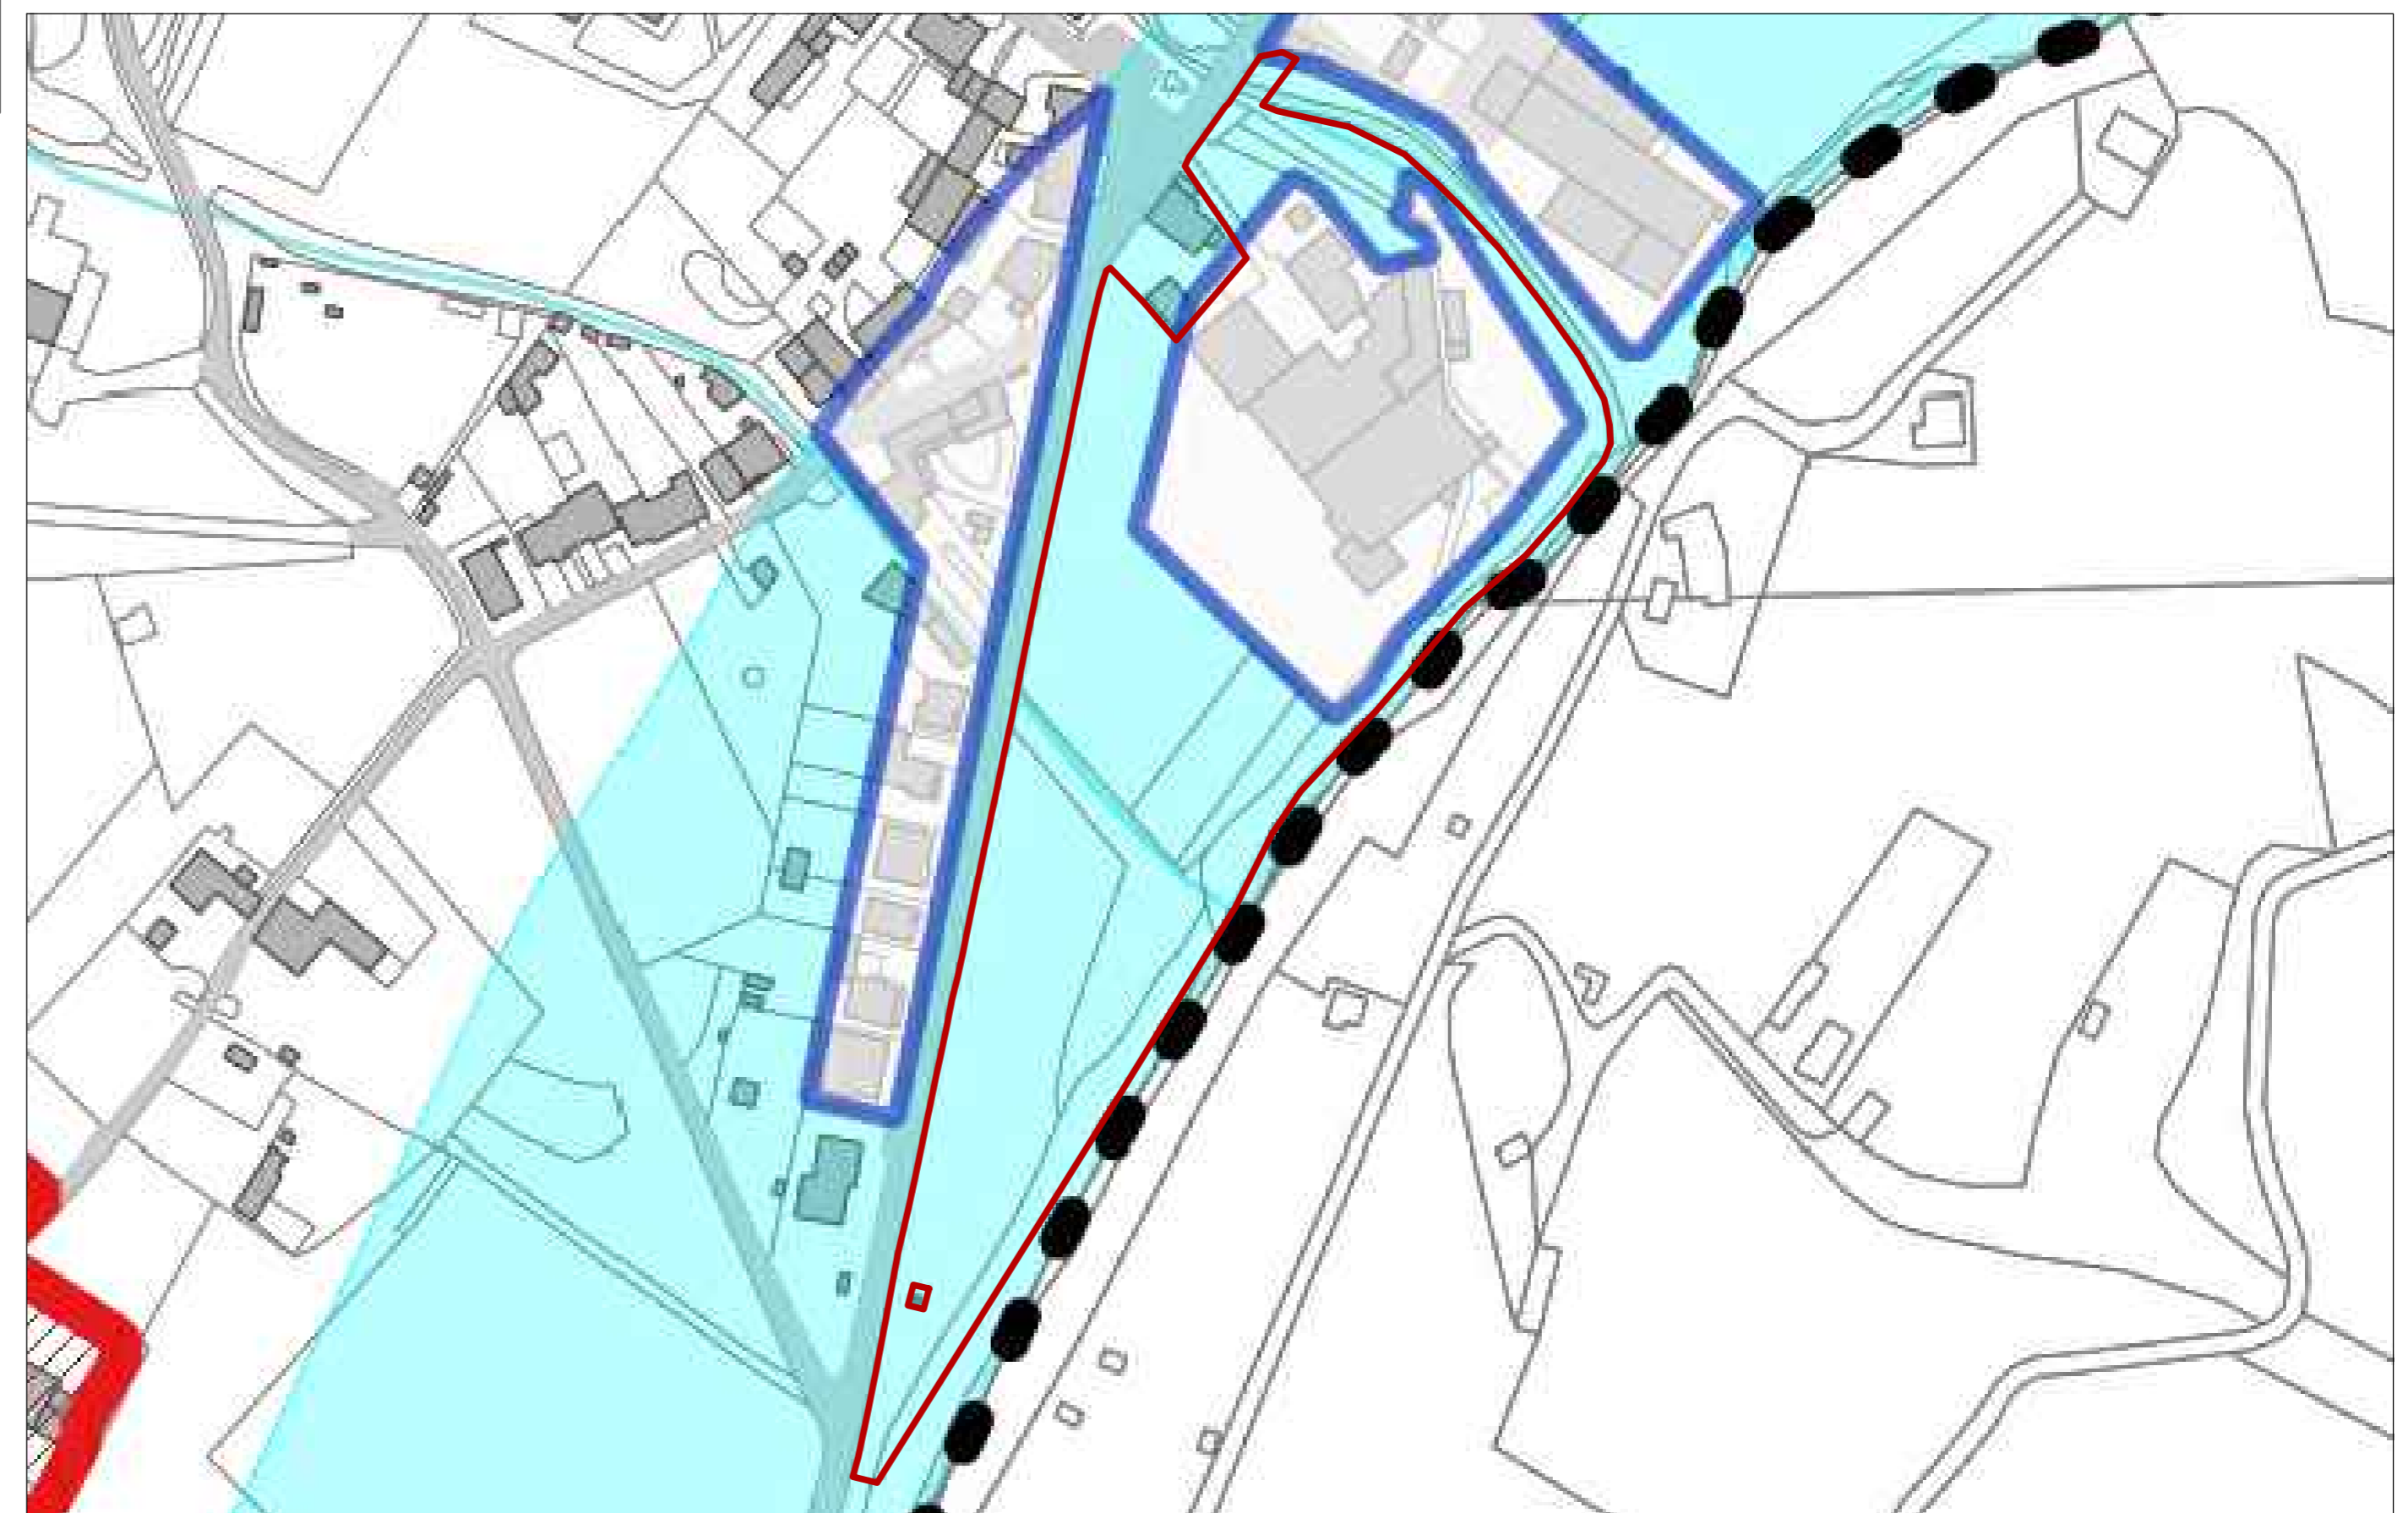

Vincoli da ricognizione Piano Strutturale  
 Estratto tavola V.01 Beni Paesaggistici e Culturali, allegato al PS approvato con DCC n. 86 del 30/11/2022

— Aree escluse dal vincolo di tutela