

Piano di Recupero ai sensi della LR 65/2014, Art.119
Area di trasformazione ATS.5 - Fognano - Via A. Gramsci

COMUNE: Montale (PT)
UBICAZIONE: Via Gramsci, Fognano
COMMITTENTE: Meridiana Immobiliare



PROGETTISTA: STARC s.r.l. s.t.p.


ST.ARC
architettura e urbanistica

ELABORATO: STATO SOVRAPPOSTO

COD. tav.12	REV. 005 2° integrazione	DATA dic 2023	SCALA 1:500	STARC s.r.l. s.t.p. via dei Barberi 108 - 58100 Grosseto P.IVA 01664570536 - cod. SDI P62QHVG 0564 415151 - www.studiostarc.com studio@studiostarc.com - strarc@regalmail.it
-----------------------	---------------------------------------	-------------------------	-----------------------	---

LEGENDA

- Perimetro area di trasformazione ATS.5 - Fognano
- Demolizioni
- Costruzioni

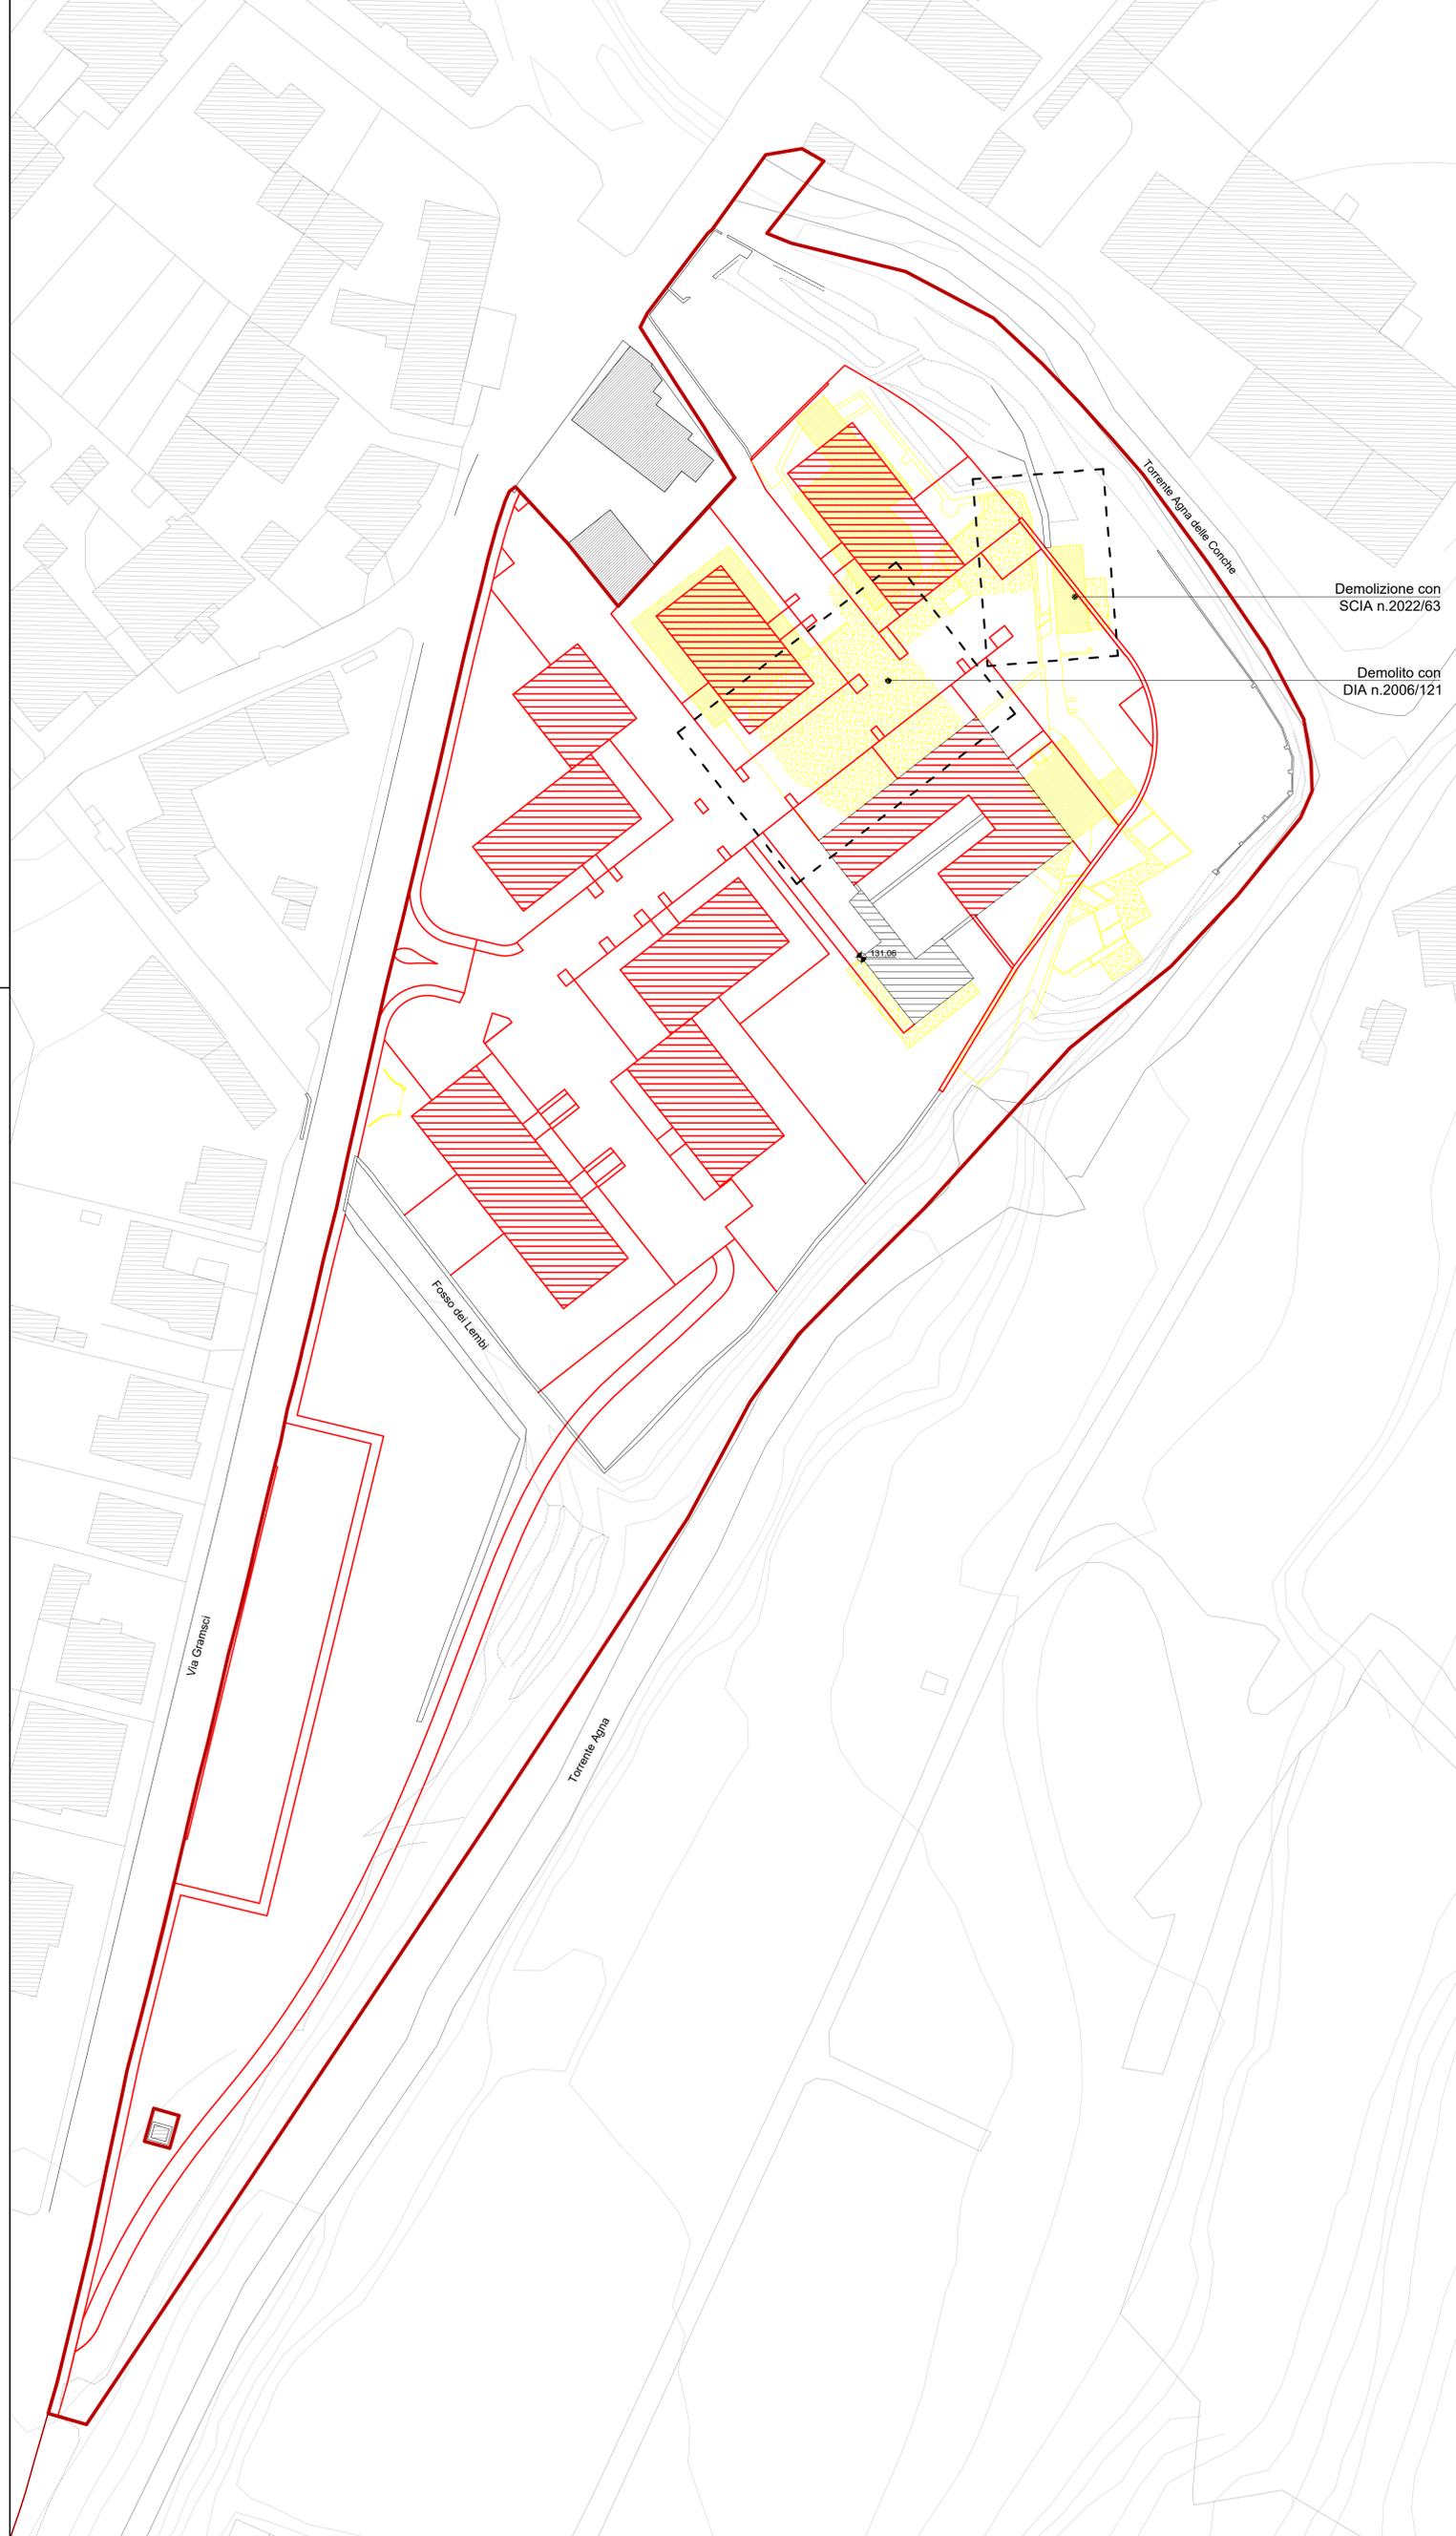

Demolizione con
SCIA n.2022/63

Demolito con
DIA n.2006/121

Via Gramsci

Fosso dei Lembi

Torrente Agna

Torrente Agna delle Corche