

Piano di Recupero ai sensi della LR 65/2014, Art.119
Area di trasformazione ATS.5 - Fognano - Via A. Gramsci




COMUNE: Montale (PT)
UBICAZIONE: Via Gramsci, Fognano
COMMITTENTE: Meridiana Immobiliare

PROGETTISTA: STARC s.r.l. s.t.p.

ELABORATO: Inquadramento catastale


COD. tav.04 | **REV.** 005 | **DATA** dic 2023 | **SCALA** 1:1000

STARC s.r.l. s.t.p.
via dei Barberi 108 - 58100 Grosseto
P.IVA 01664570536 - cod. SDI PR2QHVO
0564 415151 - www.studiotarc.com
studio@studiotarc.com - stra@legalmail.it

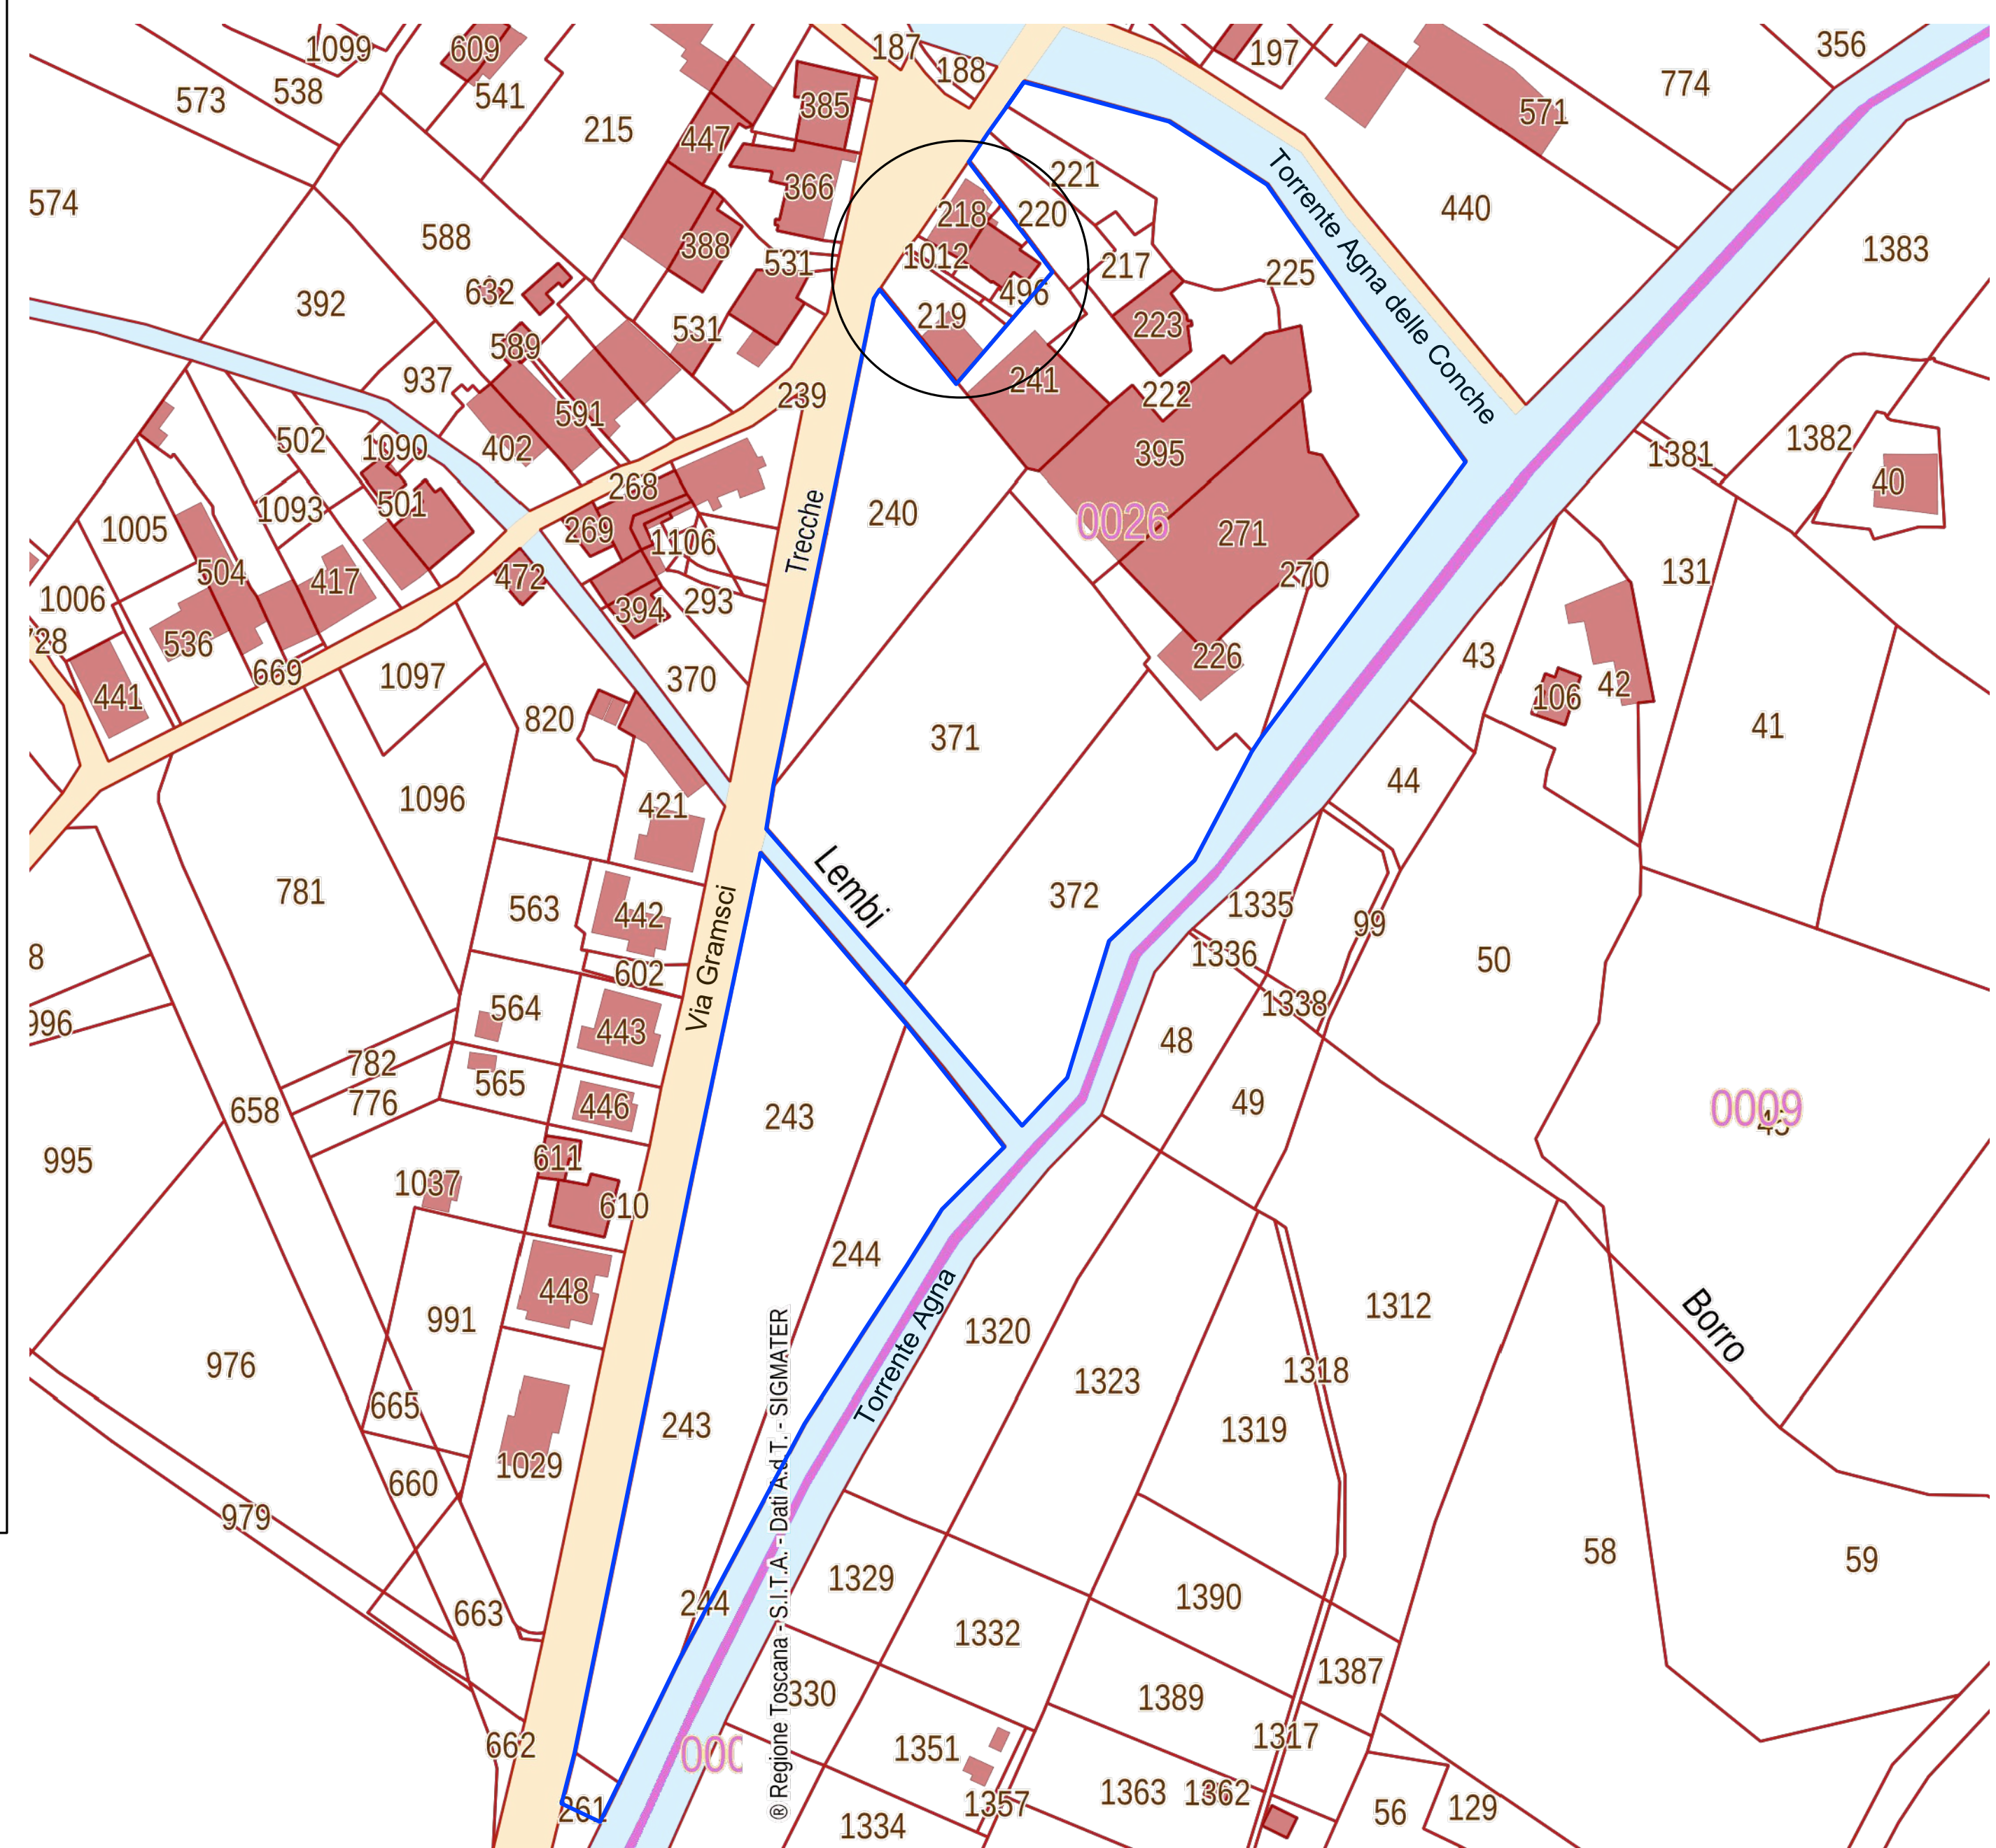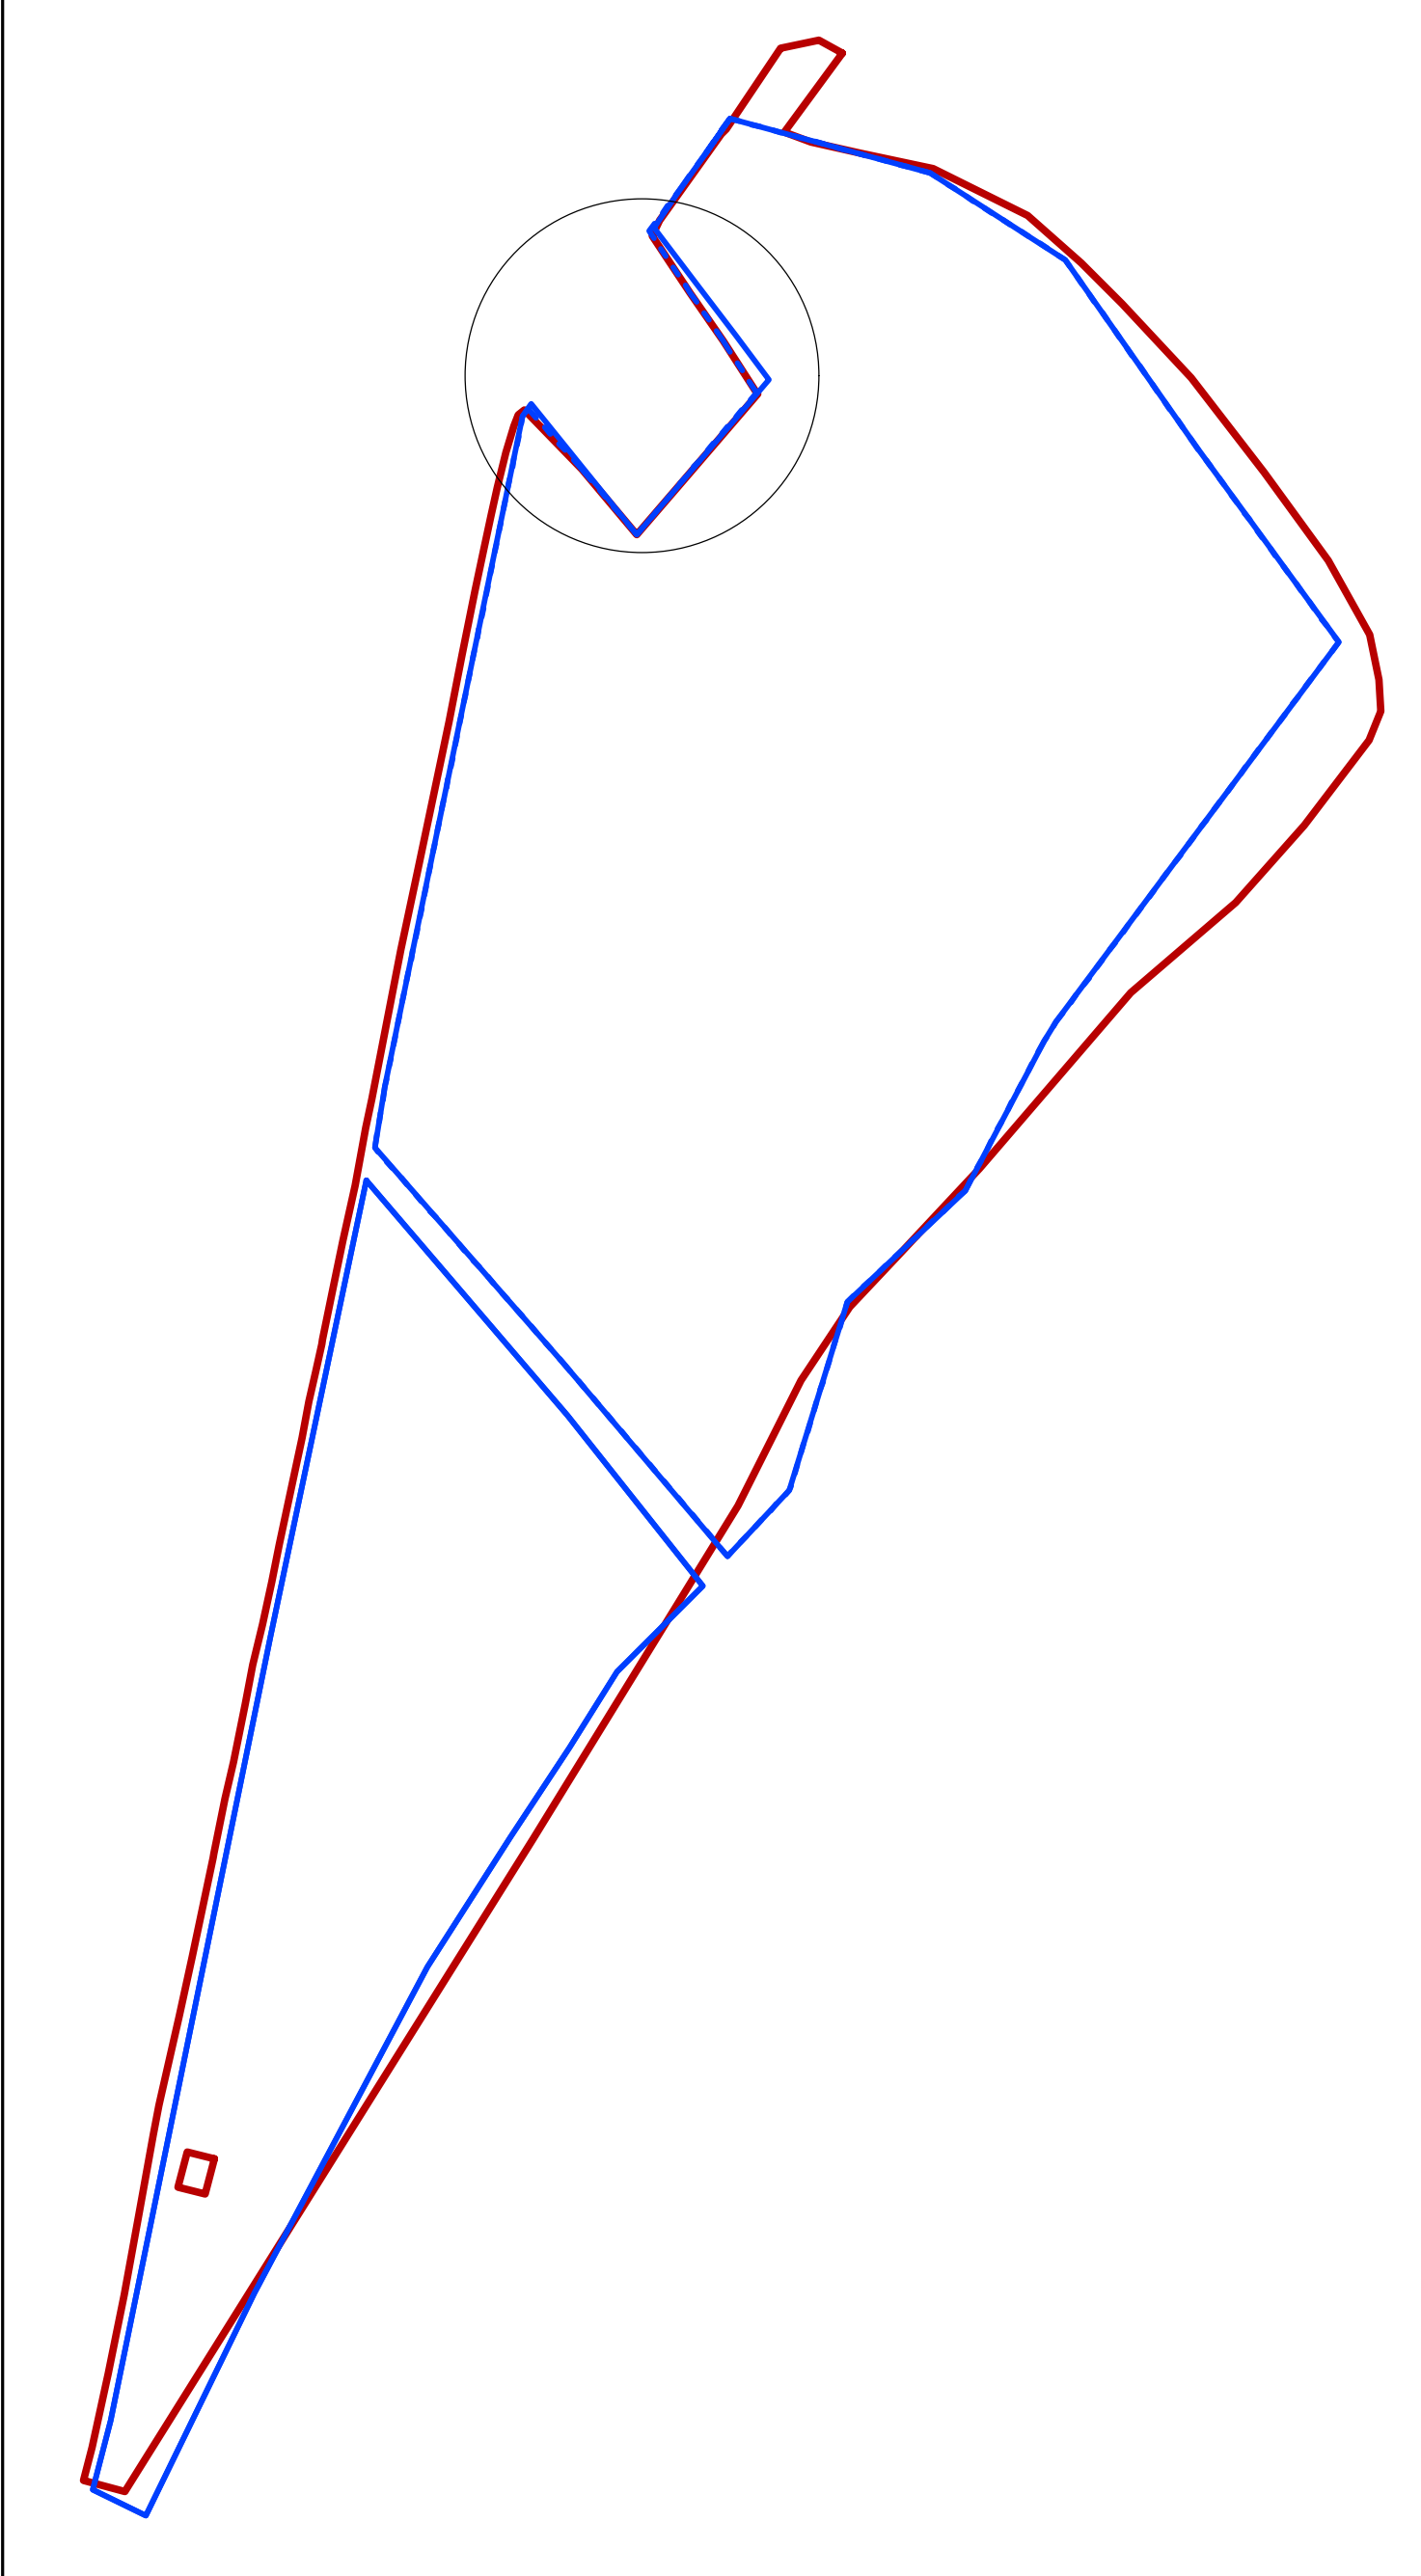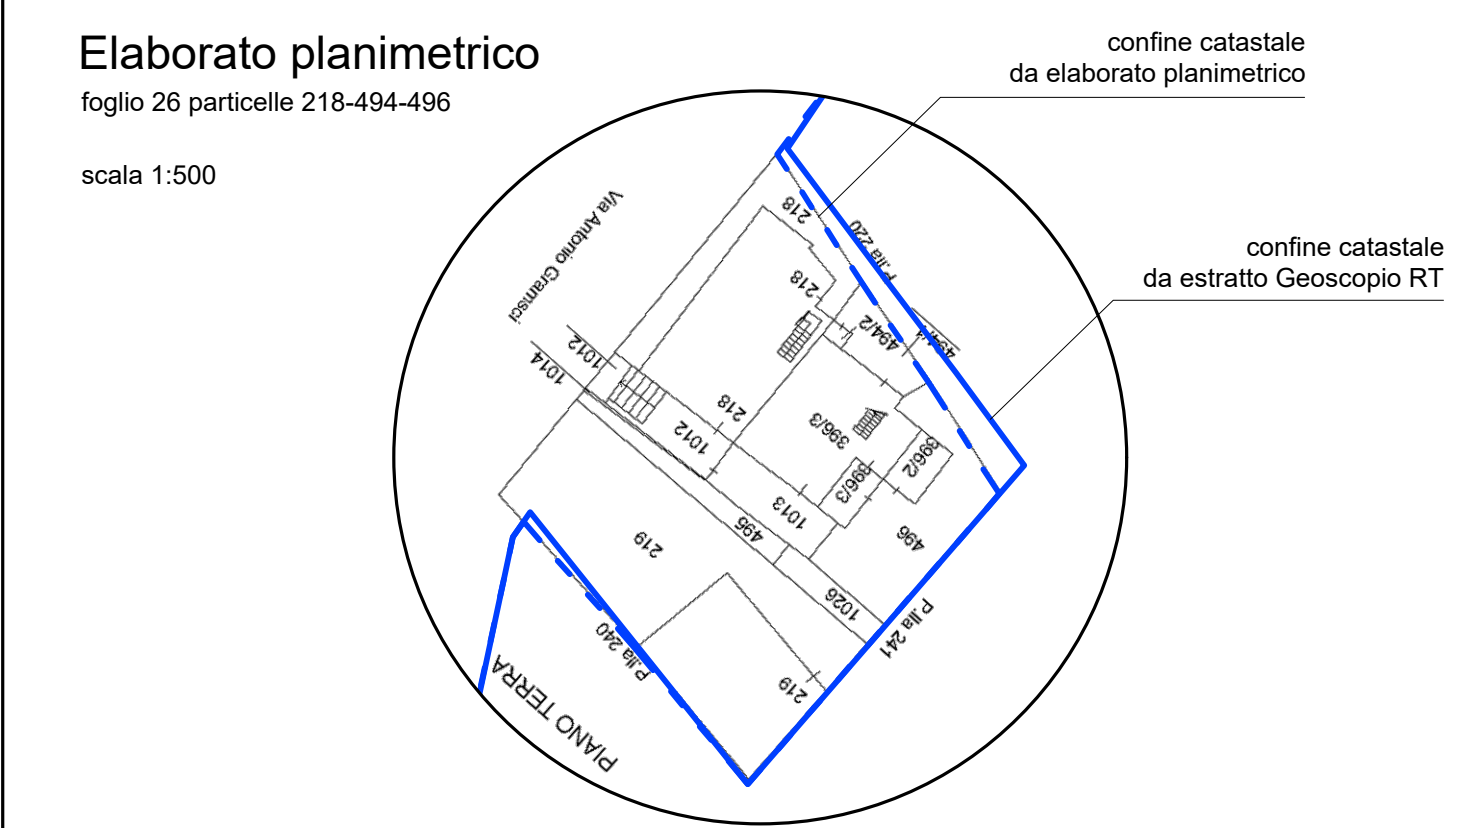

Estratto Catasto

— Particelle catastali ricomprese all'interno del perimetro della ATS.5

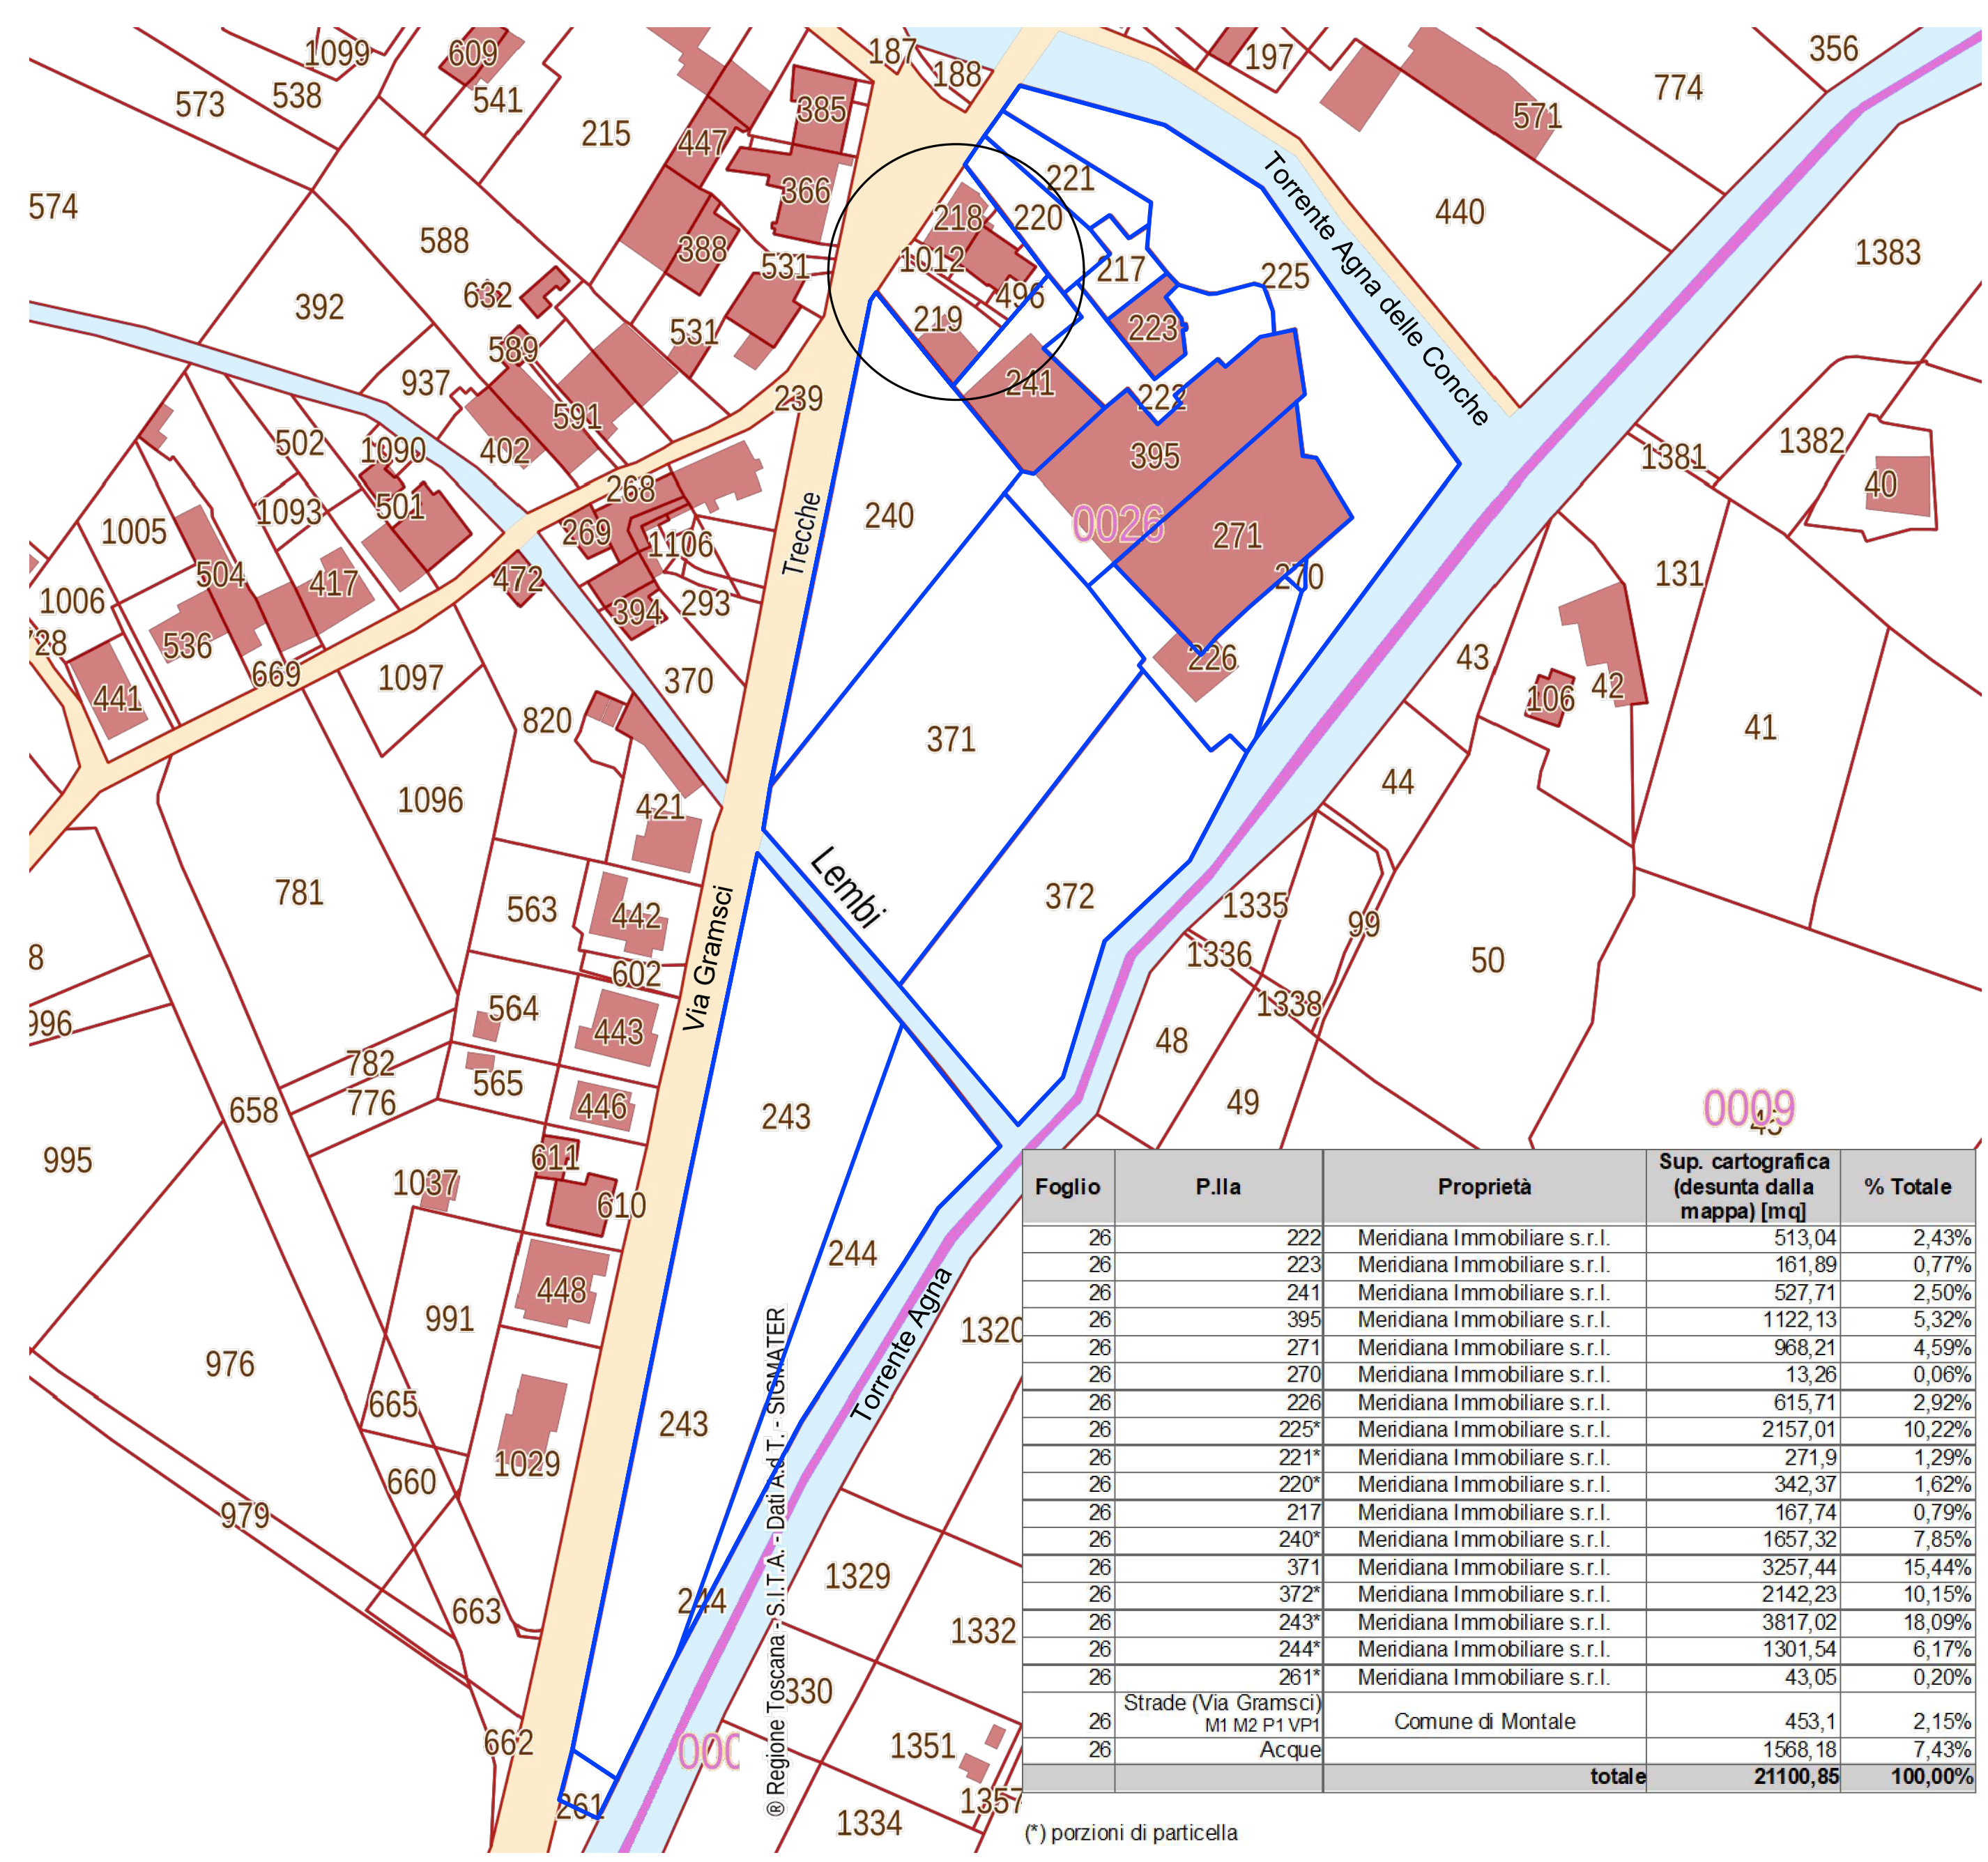

Ripartizione millesimale

— Particelle catastali ricomprese all'interno del perimetro della ATS.5