

Piano di Recupero ai sensi della LR 65/2014, Art.119
 Area di trasformazione ATS.5 - Fognano - Via A. Gramsci

COMUNE: Montale (PT)
UBICAZIONE: Via Gramsci, Fognano
COMMITTENTE: Meridiana Immobiliare




PROGETTISTA: STARC s.r.l. s.t.p.


ST.ARC
 architettura e urbanistica

ELABORATO: Vincoli Ambientali

COD.	REV.	DATA	SCALA	STARC s.r.l. s.t.p.
tav.07	005 2 ^a integrazione	dic 2023	1:2500	via dei Barberi 108 - 58100 Grosseto P.IVA 01664570536 - cod. SDI P62QHVG 0564 415151 - www.studiostarc.com studio@studiostarc.com - stra@legalmail.it

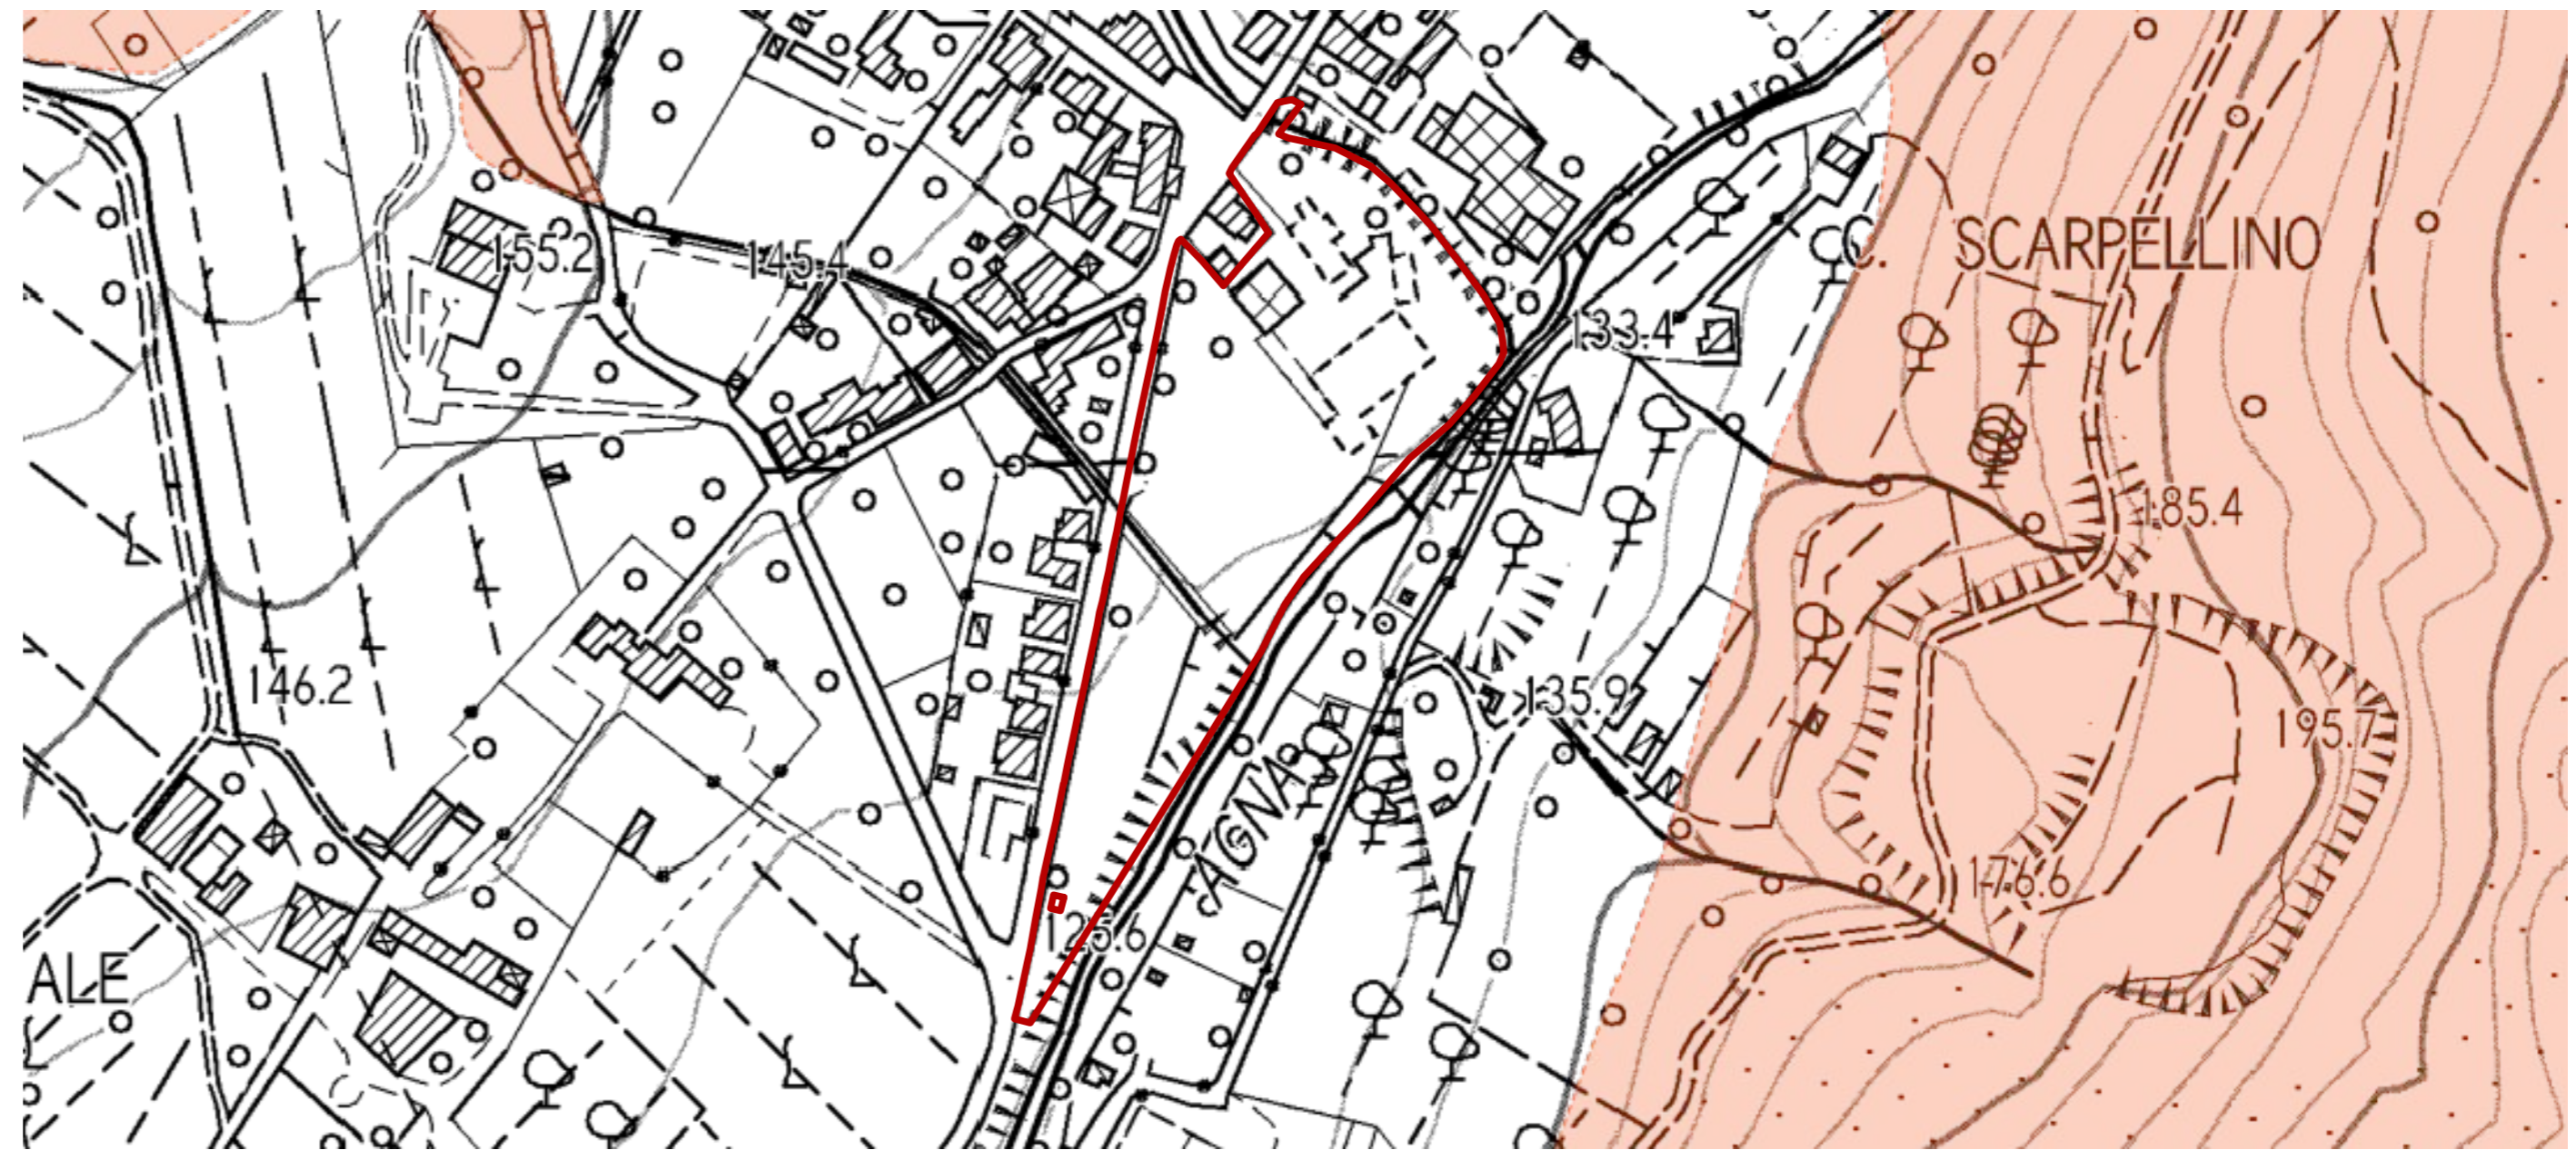

Vincolo Idrogeologico ai sensi del R.D. 3267/1923

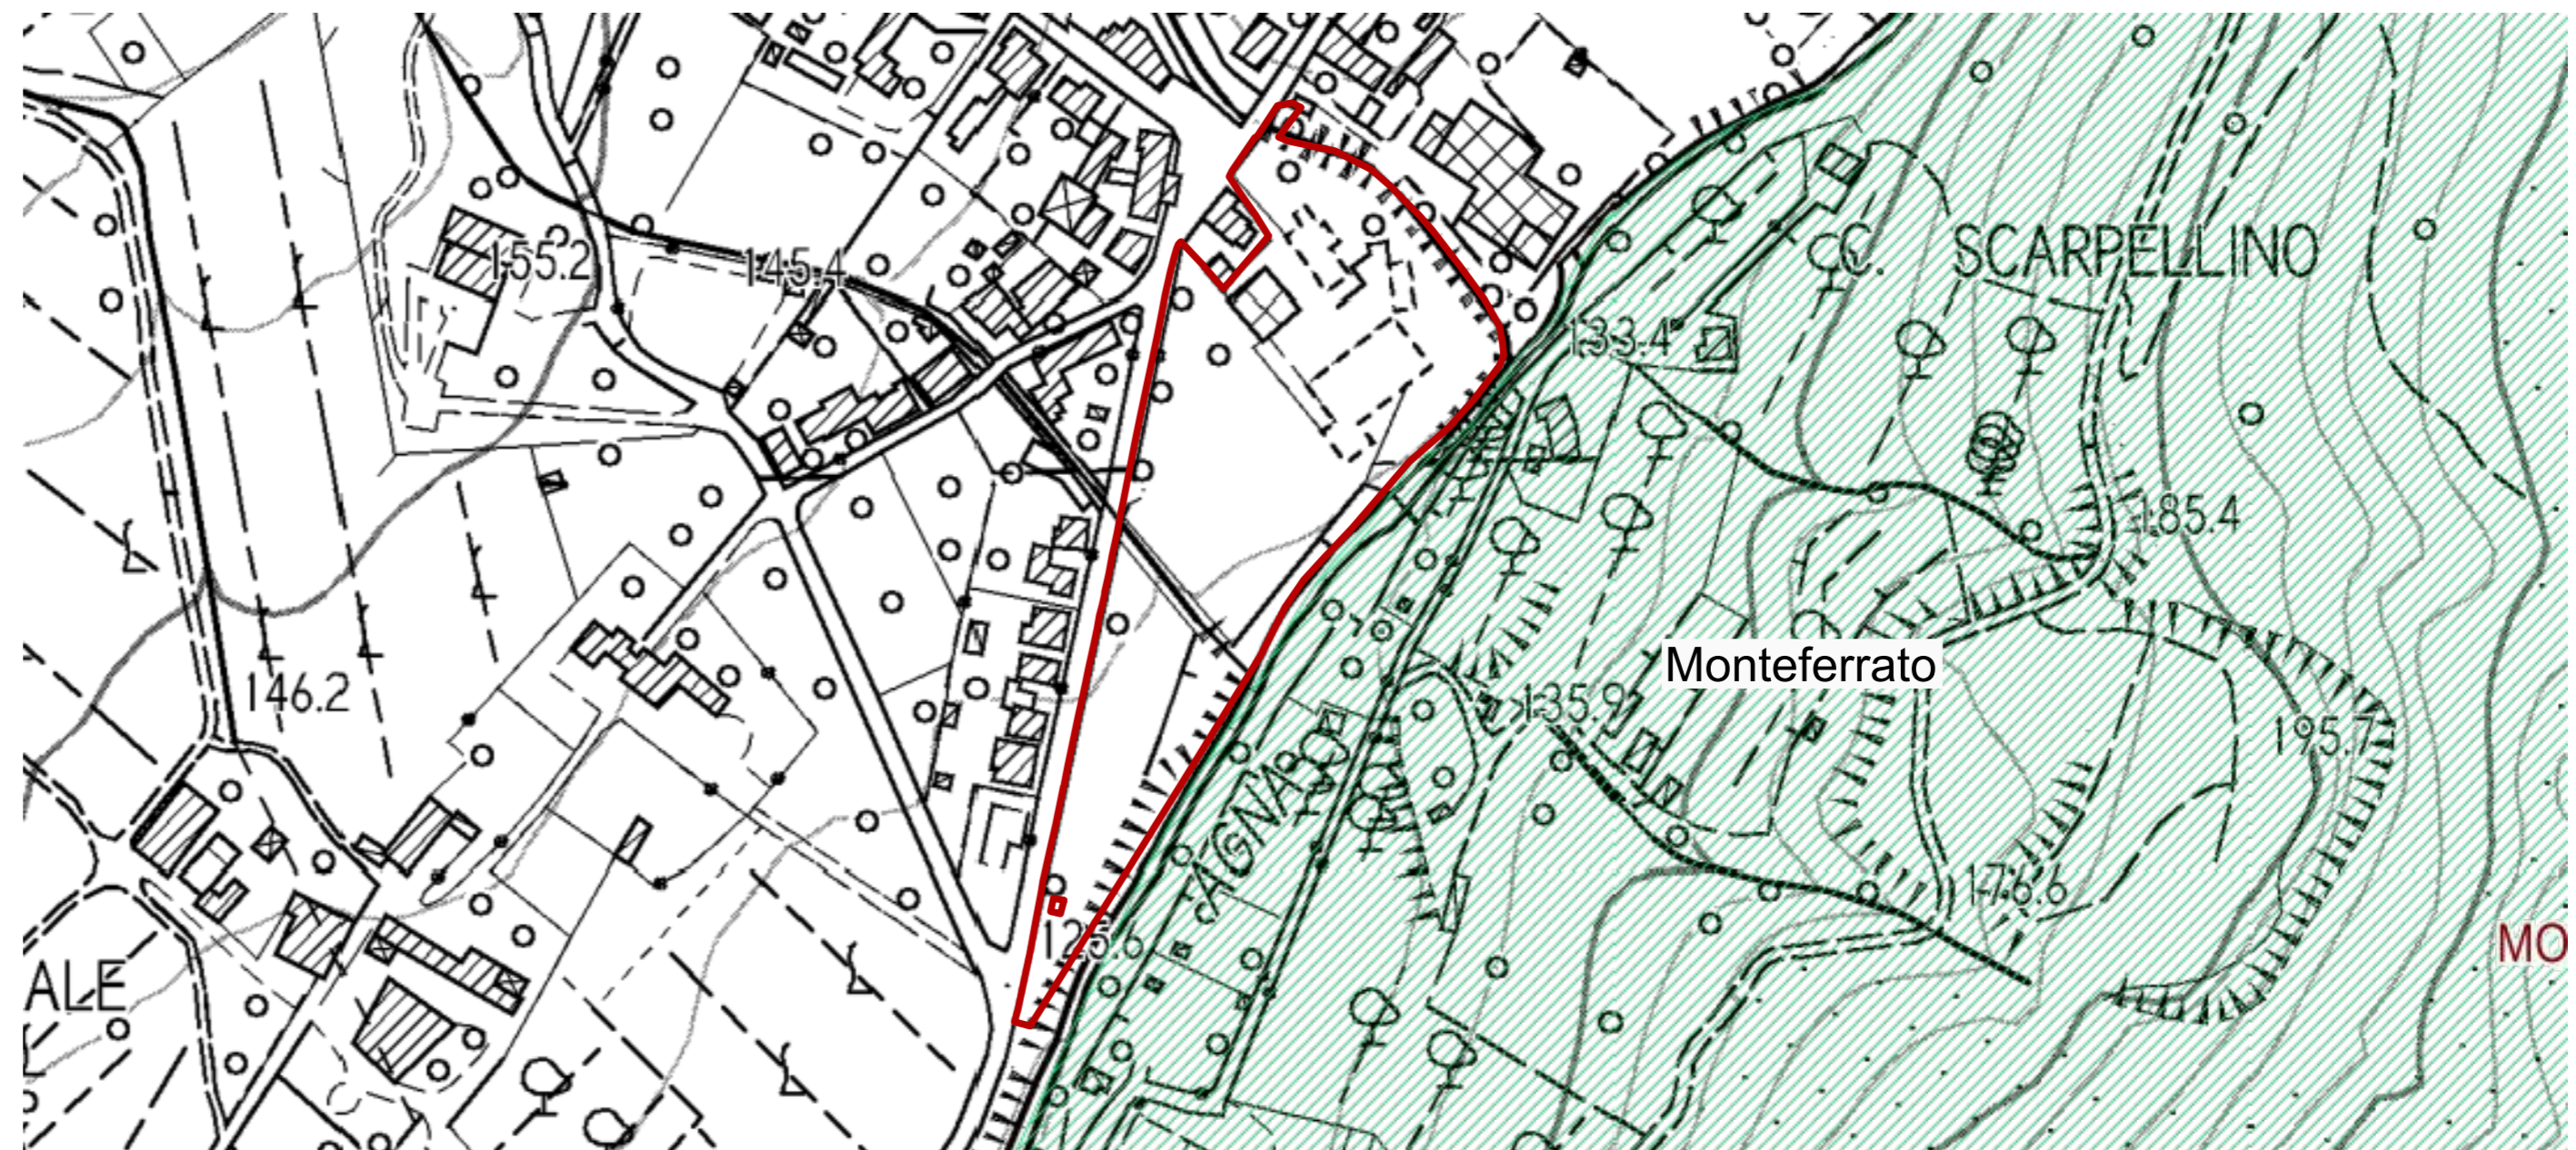

Aree naturali protette di interesse locale

— Limite area di trasformazione