

Piano di Recupero ai sensi della LR 65/2014, Art.119
 Area di trasformazione ATS.5 - Fognano - Via A. Gramsci

COMUNE: Montale (PT)
UBICAZIONE: Via Gramsci, Fognano
COMMITTENTE: Meridiana Immobiliare



PROGETTISTA: STARC s.r.l. s.t.p.

ST.ARC
 architettura e urbanistica


ELABORATO: STATO DI PROGETTO
 Opere stradali e triangoli di visibilità

COD. tav.16	REV. 005 2° integrazione	DATA dic 2023	SCALA 1:500	STARC s.r.l. s.t.p. via dei Barberi 108 - 58100 Grosseto P.IVA 01664570536 - cod. SDI P62QHVQ 0564 415151 - www.studiostarc.com studio@studiostarc.com - strar@legalmail.it
-----------------------	---------------------------------------	-------------------------	-----------------------	--

LEGENDA

- Perimetro area di trasformazione ATS.5 - Fognano
- Viabilità esistente
- Strade, parcheggi e marciapiedi di progetto
- Viabilità privata di progetto (privata ad uso pubblico ciclabile e pedonale)
- Parcheggi privati
- Percorso ciclopedonale

TRIANGOLI DI VISIBILITA'
 V = 30km/h
 D.arresto = 50 m

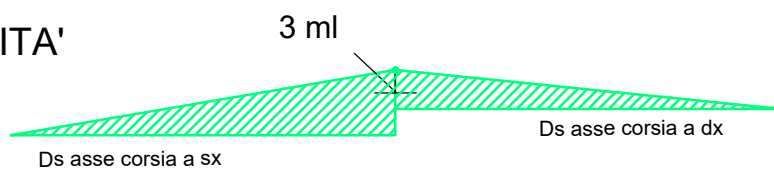

PARTICOLARE COSTRUTTIVO
 scala 1:25

